



赤色 予定 緑色 完了

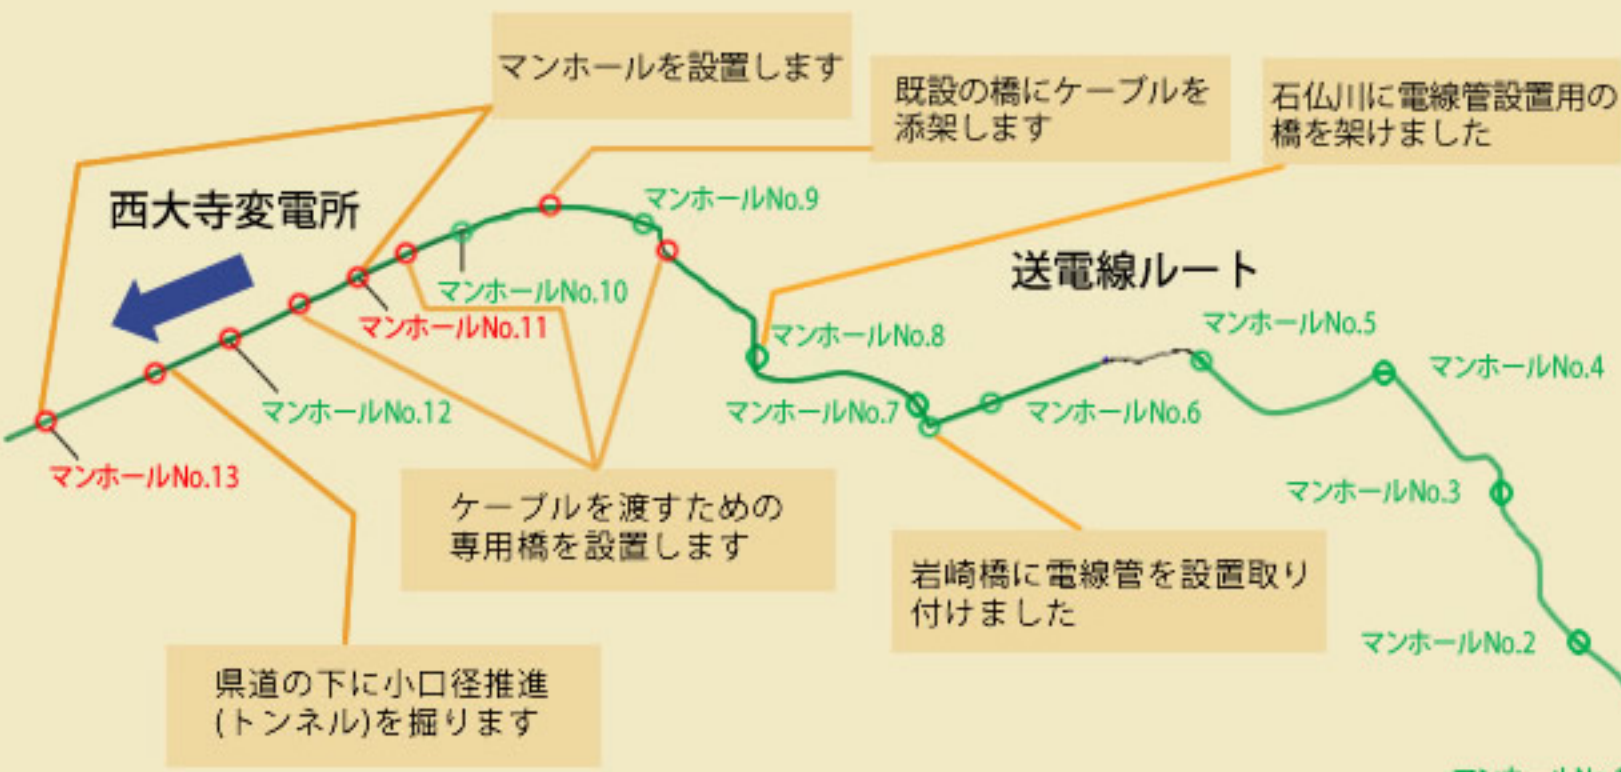

電気管理棟の基礎工事を
行っています



パネル架台工事が進んでいます

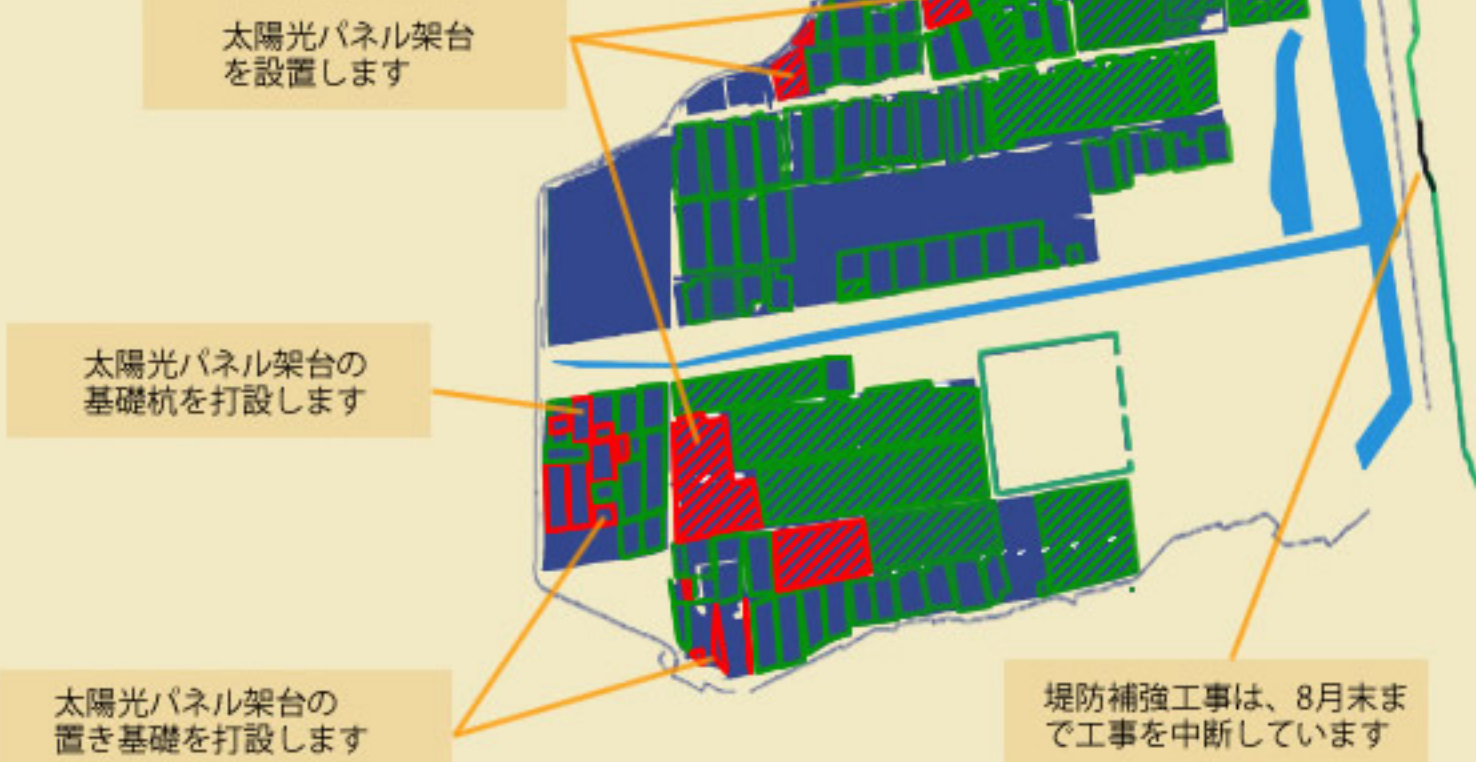

太陽光パネル架台の
置き基礎を打設します

太陽光パネル架台の
基礎杭を打設します

太陽光パネル架台を
設置します

堤防補強工事は、8月末まで
工事を中断しています

【系統連系工事】岩崎橋に電線管を取付けました



① 電線管を取り付ける金具です



② 金具を固定するために橋に孔を開けました



③ 金具を橋に固定しました



④ 金具に電線管を取り付けました



⑤ 電線管の取付けが完成しました



⑥ 開削部からの地中用の電線管と接続しました

【系統連系工事】石仏川に電線管設置用の橋を架けました



① 橋の土台を造るためにコンクリートを壊しました



② 型枠を組んでコンクリートを打設しました



③ 橋げたを組み立てました



④ 橋げたが動かないようにアンカーで固定しました



⑤ 樹脂と硬化剤がガラス管に入っていてアンカーを打ち込むと
固着されます



⑥ 電線管の橋が完成しました